



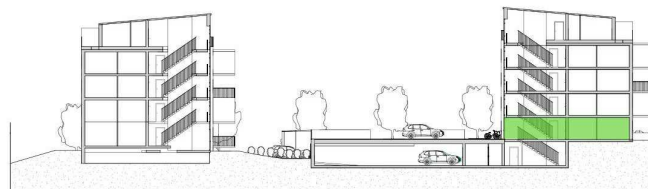


ENTRÉPLAN HUS A

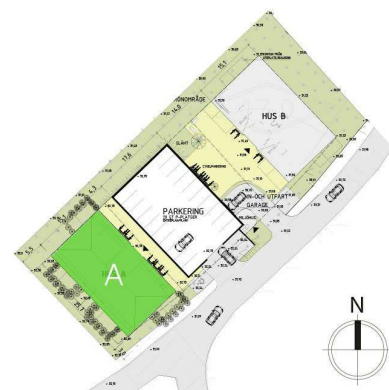

SKALA 1:50
0 1 2 3 4 5
METER

BET ÄNDRINGEN AVSER DATUM SIGN

KUNDRITNING

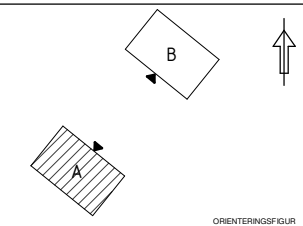

GBJ bygg.

GLÄNTAN 2
ÖDÅKRA HELSINGBORG


bsv arkitekter & ingenjörer ab
www.bsv.se org nr 556882-6973 info@bsv.se

☒ A BSV arkitekter & ingenjörer ab tel. 010-1300 300



UPPDRAG NR P16 6182B
DATUM 02/16/17
RITAD/KONSTR. AV GS
ANSVARIG MARTIN HENRIKSSON
HANDLÄGGARE MHN

NYBYGGNAD AV BOSTÄDER
KUNDRITNING, ENTRÉPLAN, HUS A

SKALA A1 A3
NUMMER A-10.1-002

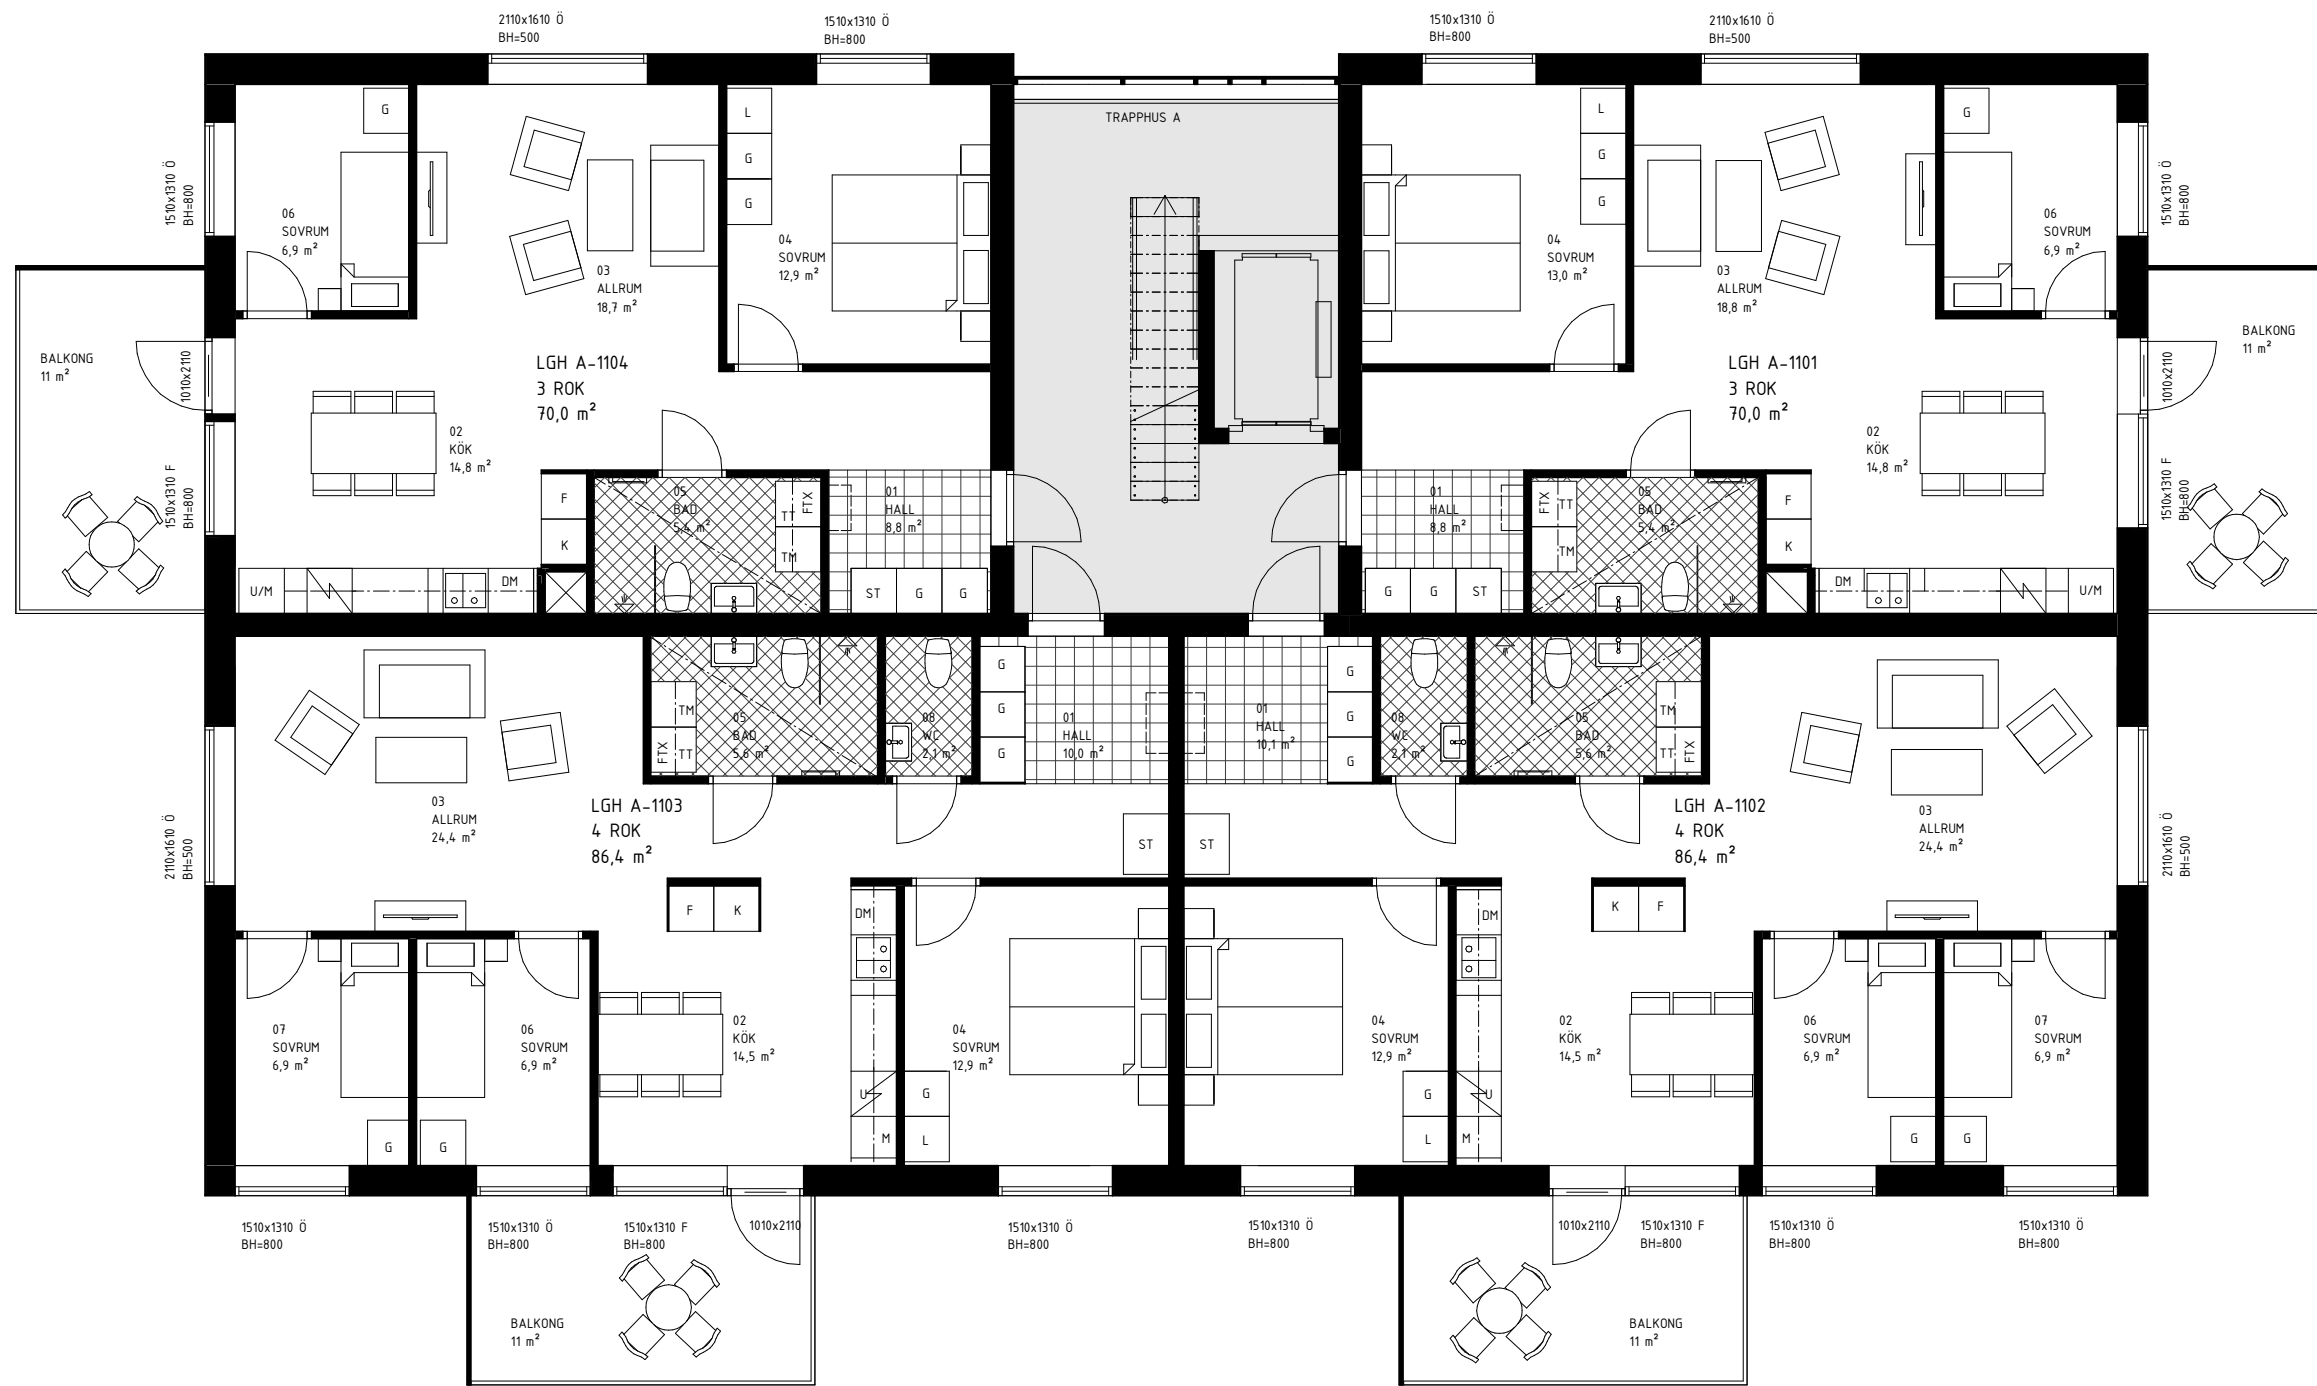


PLAN 2, HUS A

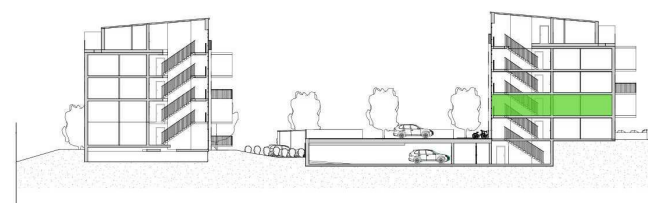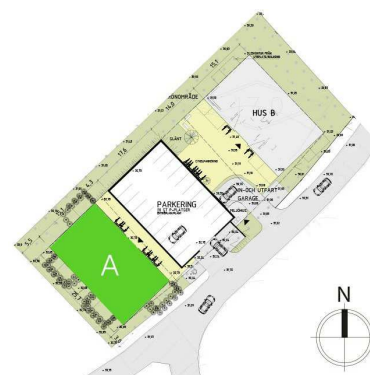

SKALA 1:50
 0 1 2 3 4 5
 METER

BET ÄNDRINGEN AVSER DATUM SIGN

KUNDRITNING

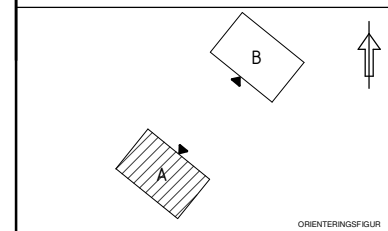

GBJ bygg.

GLÄNTAN 2
 ÖDÅKRA HELSINGBORG


bsv arkitekter & ingenjörer ab
 www.bsv.se org nr 556882-4973 info@bsv.se

A BSV arkitekter & ingenjörer ab tel. 010-1300 300


UPPDRAG NR P16 6182B
 DATUM 02/16/17
 RITADYKONSTR. AV GS
 ANSVARIG MARTIN HENRIKSSON
 HANDELSÄGARE MHN

NYBYGGNAD AV BOSTÄDER
 KUNDRITNING, PLAN2, HUS A


SKALA A1 A3
 NUMMER A-10.1-003
 BET

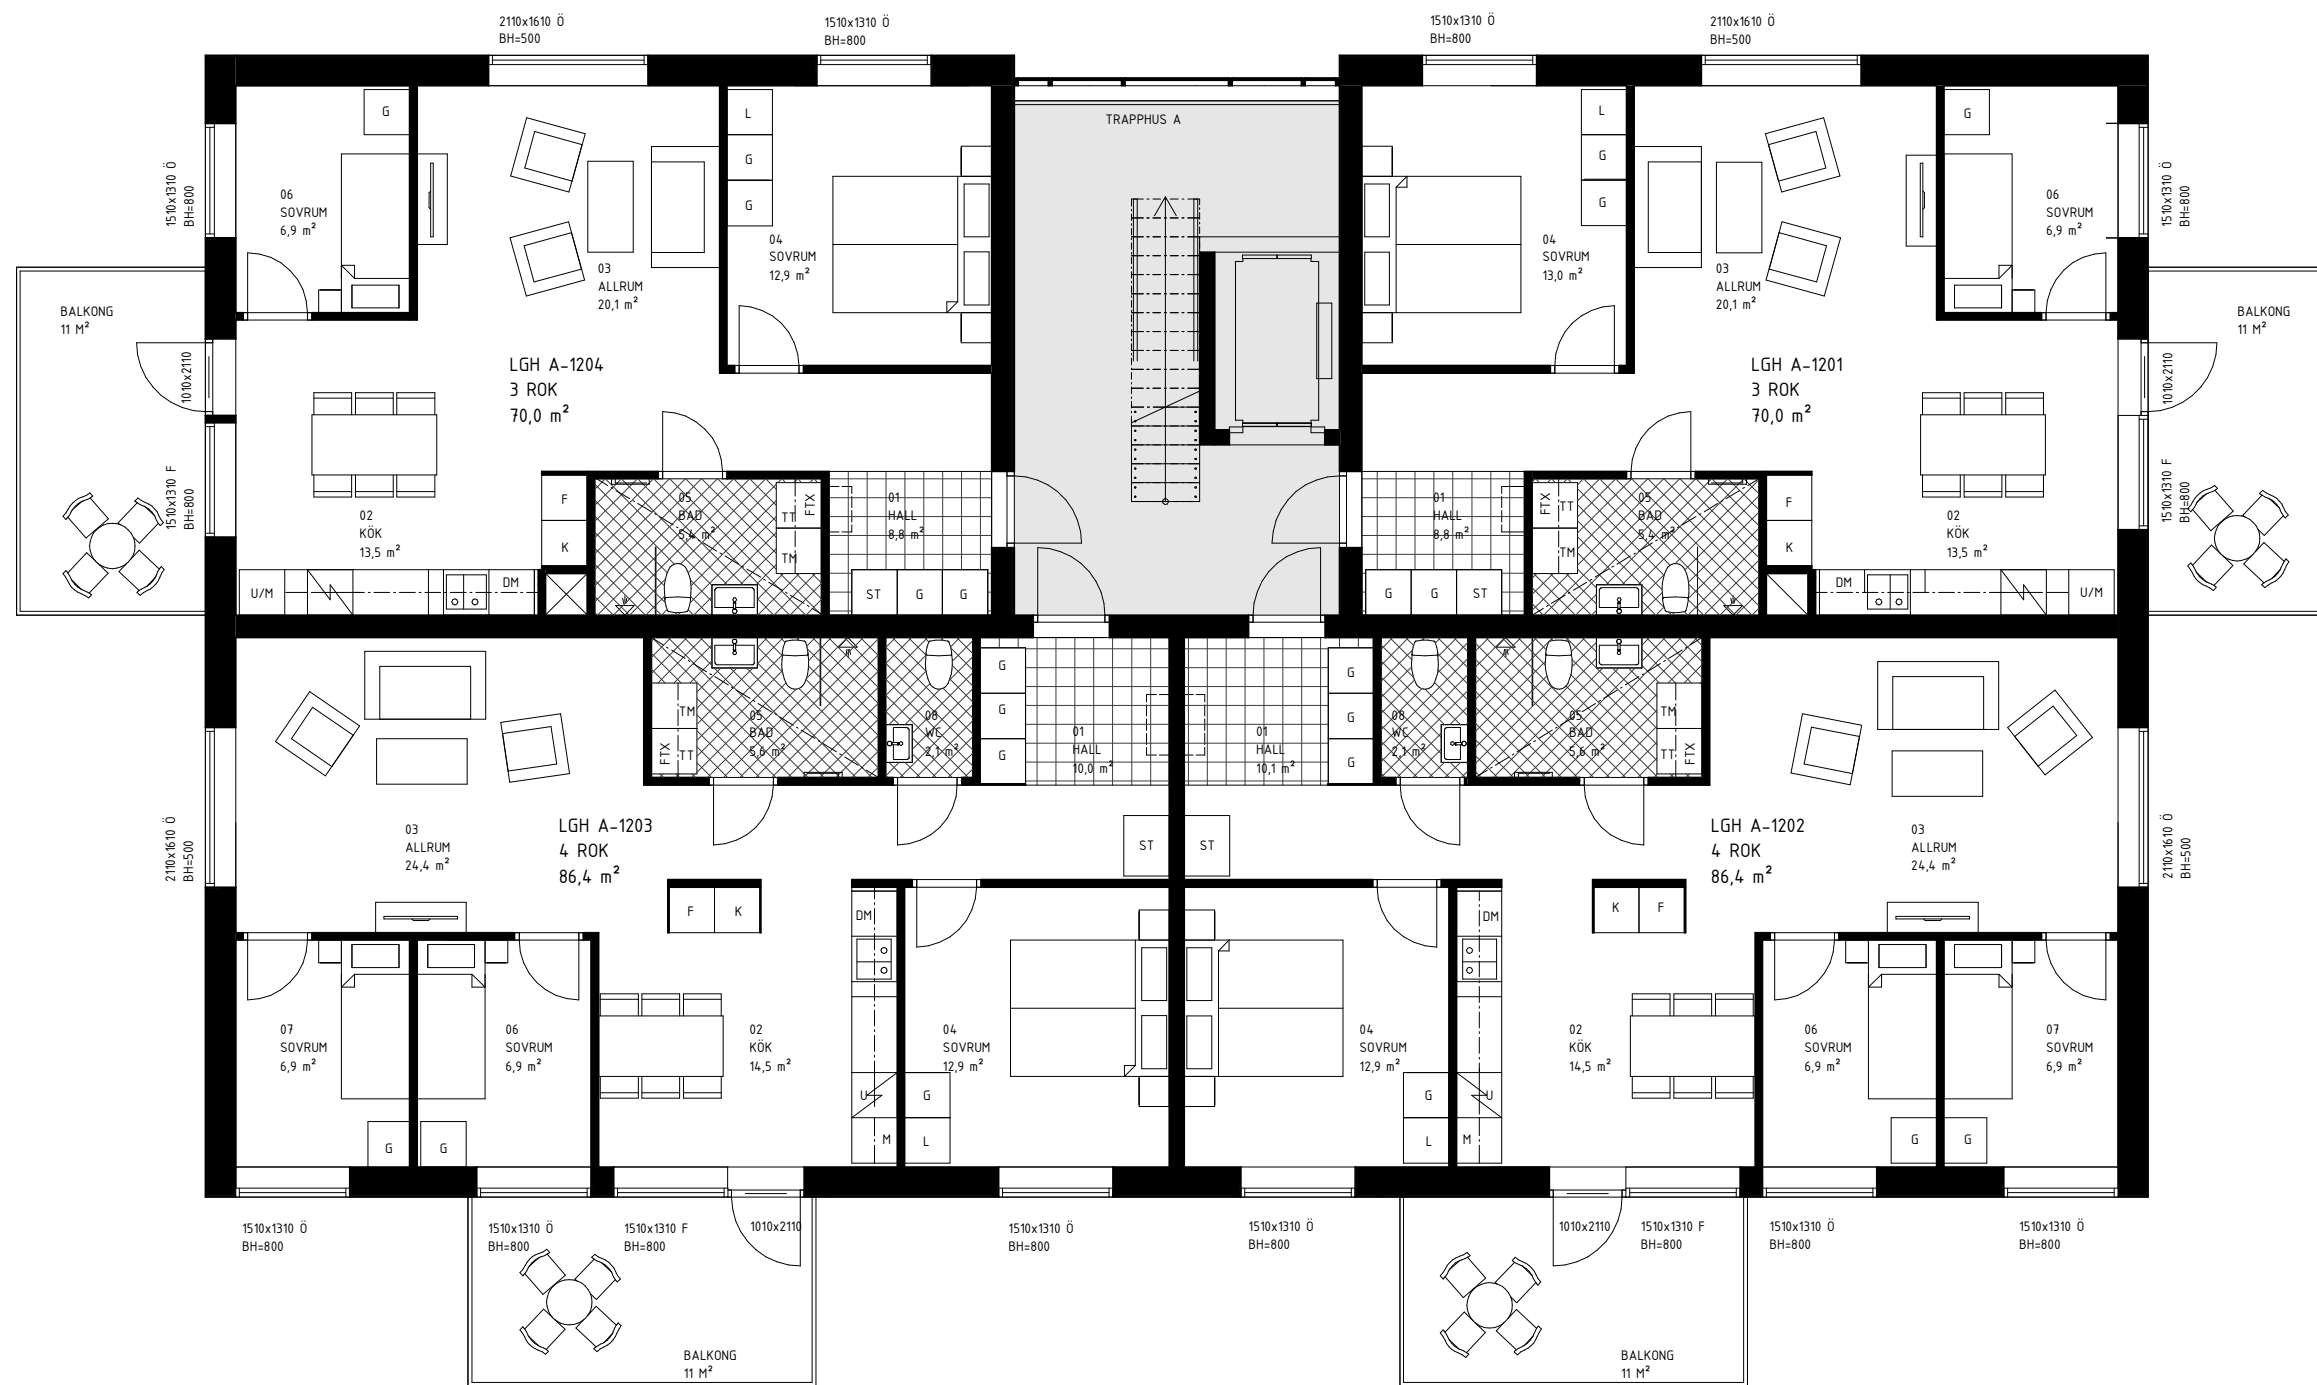

PLAN 3, HUS A

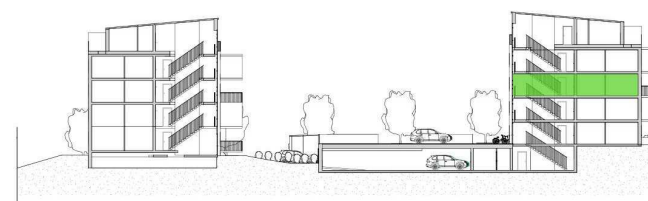


SKALA 1:50

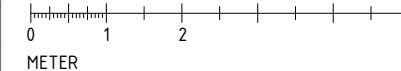

BET ÄNDRINGEN AVSER DATUM SIGN

KUNDRITNING

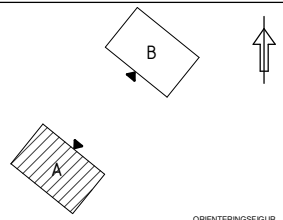

GBJ bygg.

GLÄNTAN 2
ÖDÅKRA HELSINGBORG

bsv arkitekter &
ingenjörer ab


www.bsv.se org nr 55682-4973 info@bsv.se

A BSV arkitekter & ingenjörer ab tel. 010-1300 300


UPPDRAG NR P16 6182B
DATUM 02/16/17
RITAD/KONSTR. AV GS
ANSVARIG MARTIN HENRIKSSON
HANDLÄGGARE MHN

NYBYGGNAD AV BOSTÄDER
KUNDRITNING, PLAN 3. HUS A


SKALA A1 A3
NUMMER A-10.1-004
BET

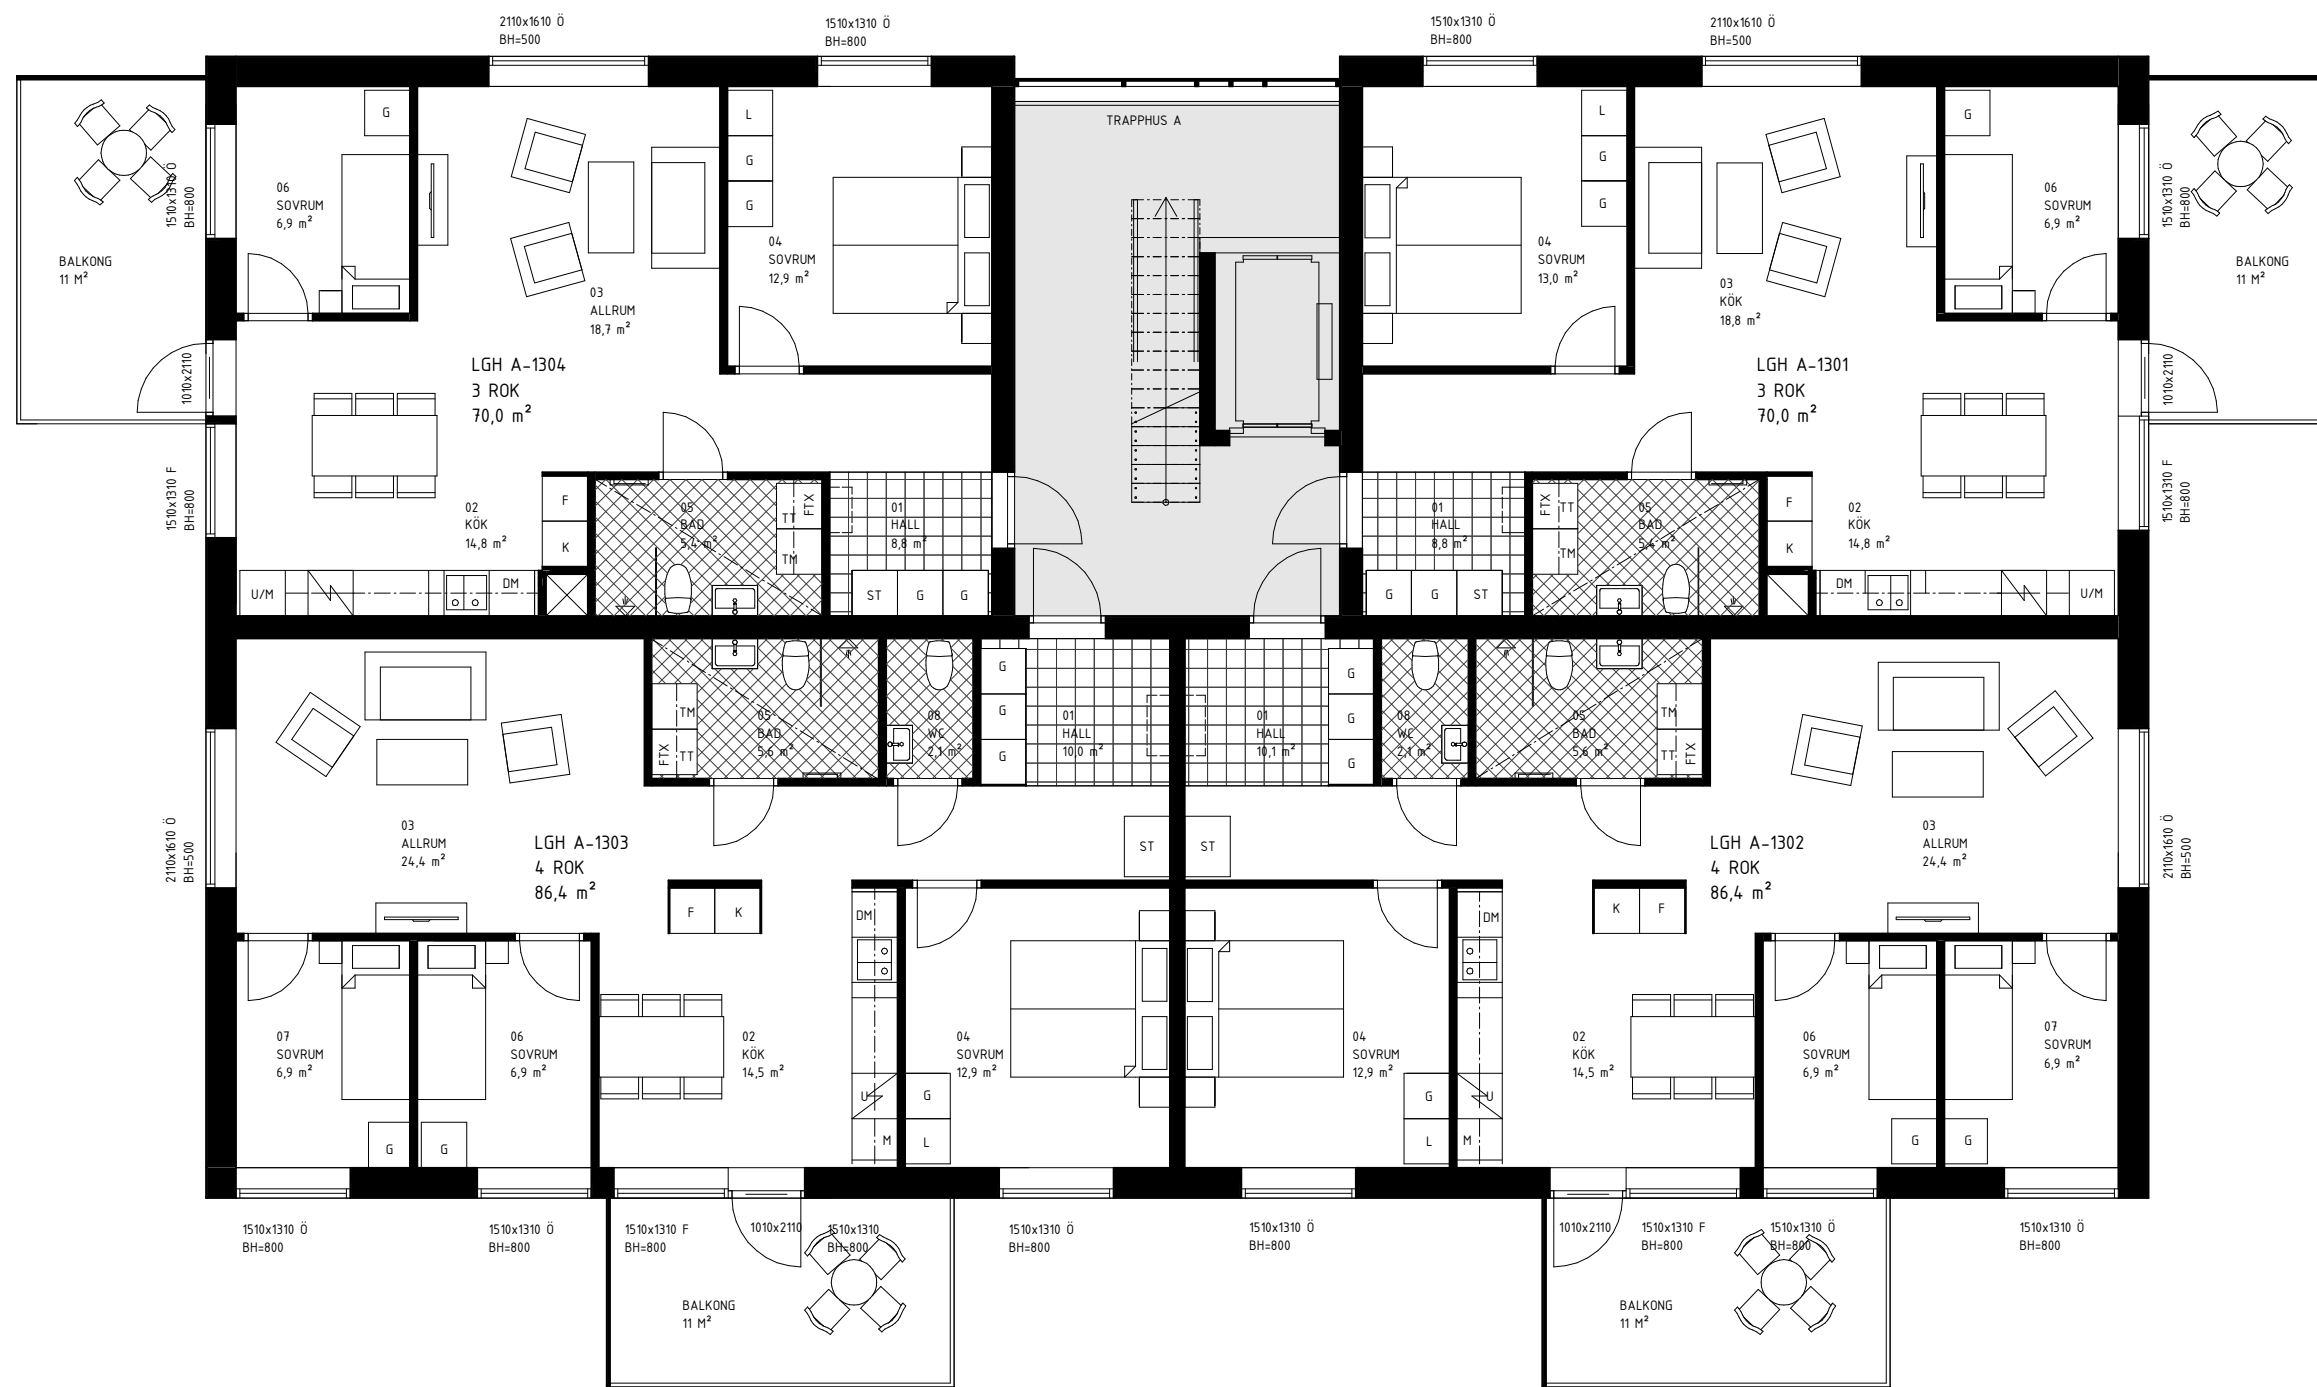

PLAN 4, HUS A

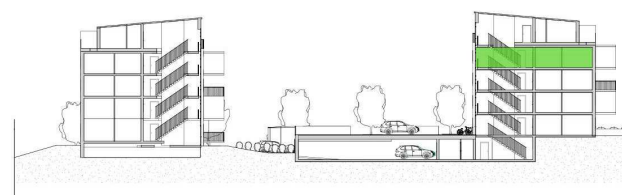


SKALA 1:50

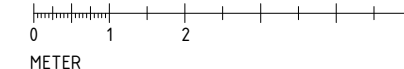

BET ÄNDRINGEN AVISER DATUM SIGN

KUNDRITNING

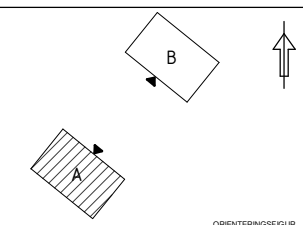

GBJ bygg.

GLÄNTAN 2
ÖDÅKRA HELSINGBORG


bsv arkitekter & ingenjörer ab
www.bsv.se org nr 55682-4573 info@bsv.se

A BSV arkitekter & ingenjörer ab tel. 010-1300 300



UPPDRAG NR P16 6182B
DATUM 02/16/17
RITADYKONSTR. AV GS
ANSVARIG MARTIN HENRIKSSON
HANDLÄGGARE MHN

NYBYGGNAD AV BOSTÄDER
KUNDRITNING, PLAN 4, HUS A

SKALA A1 A3
NUMMER A-10.1-005
BET

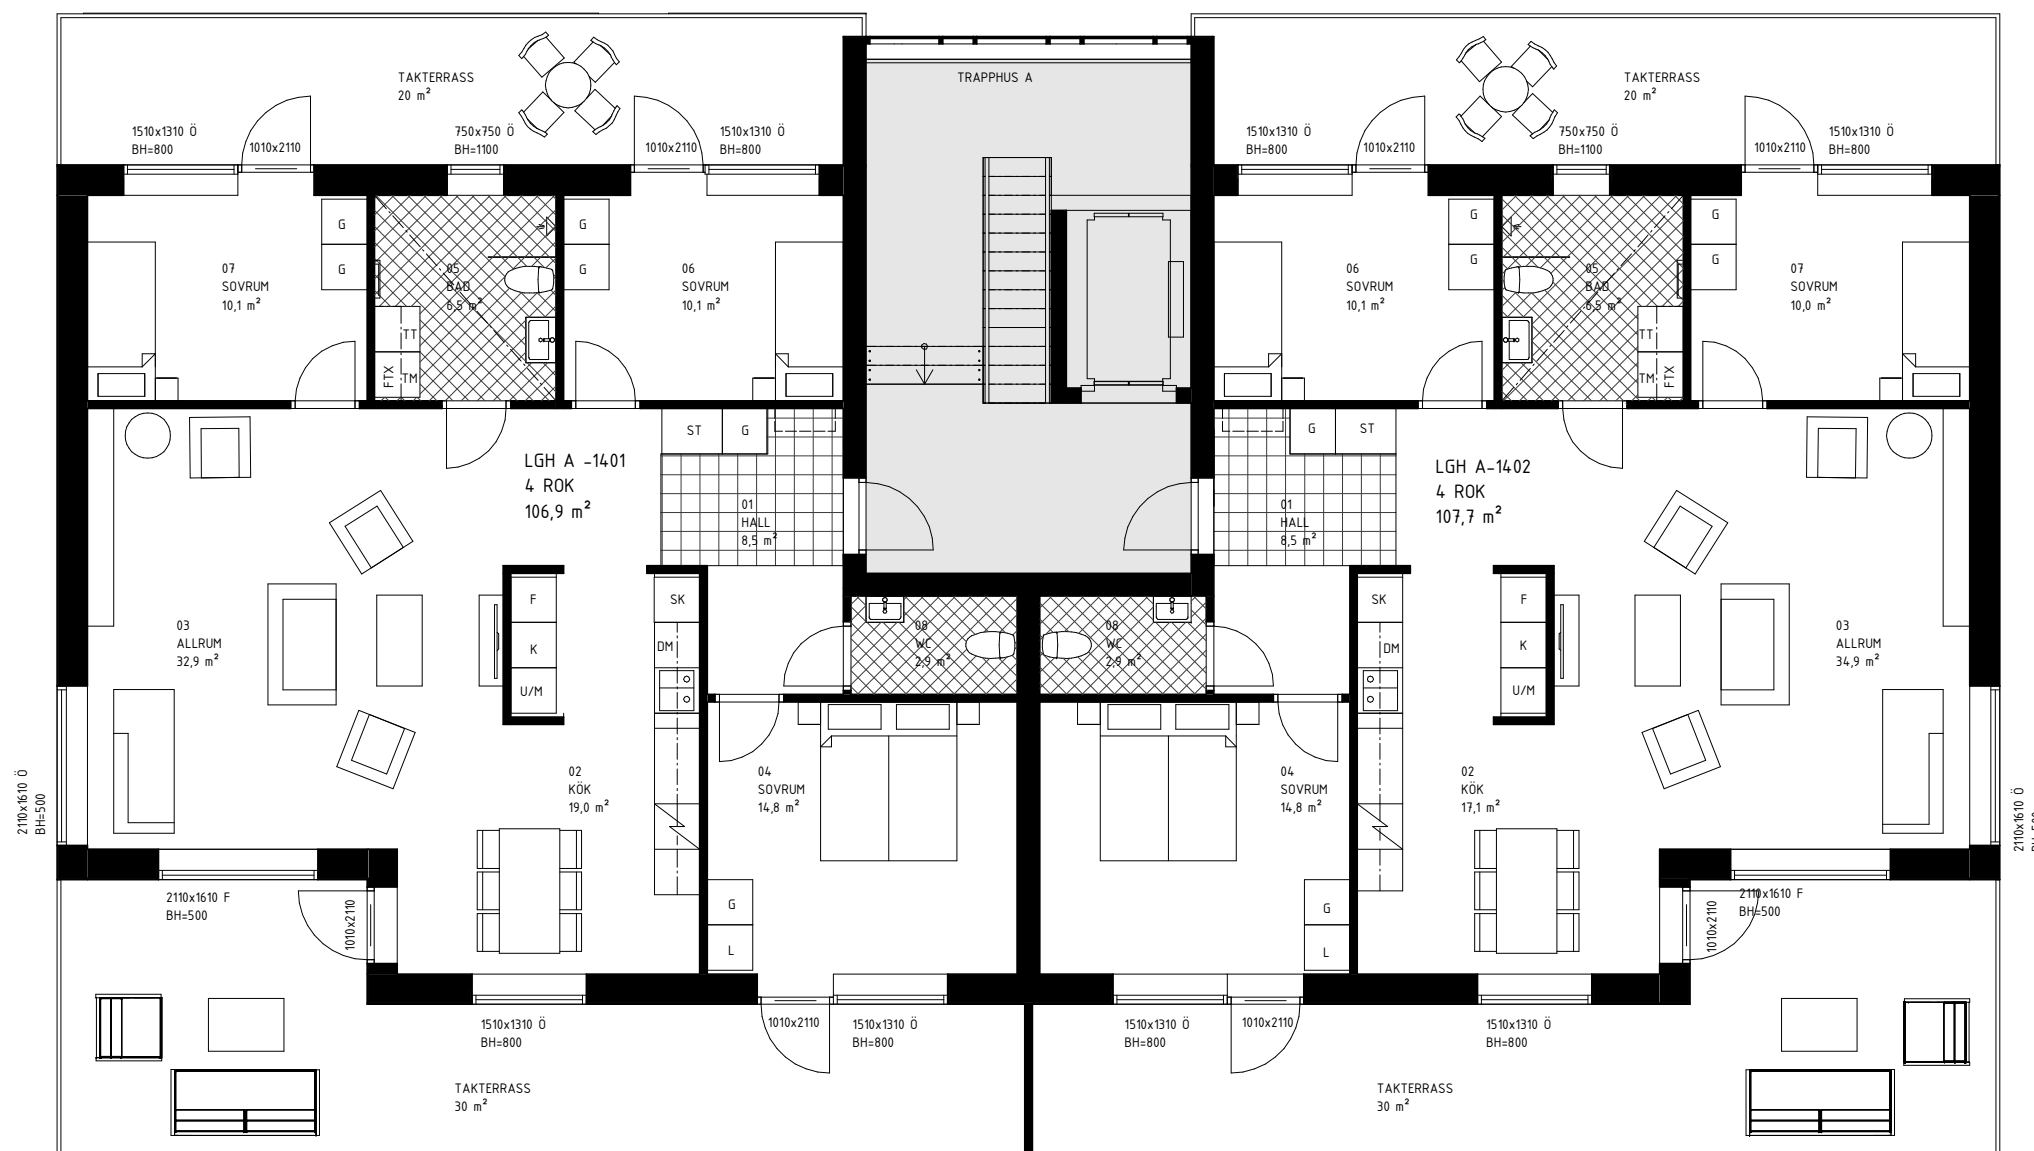


PLAN 5, HUS A

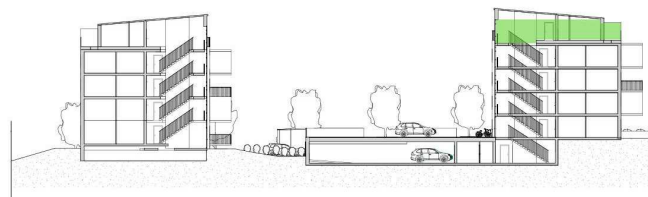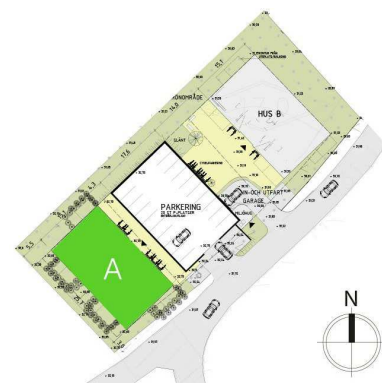

BET	ÄNDRINGEN AVSER	DATUM	SIGN
-----	-----------------	-------	------

KUNDRITNING

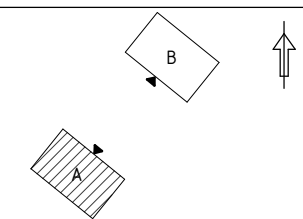

GBJ bygg.

GLÄNTAN 2
ÖDÅKRA HELSINGBORG

bsv arkitekter &
ingenjörer ab

A BSV arkitekter & ingenjörer ab tel. 010-1300 300

UPPDRAG NR P16 6182B	RITADYKONSTR. AV GS	HANDLÄGGARE MHN
DATUM 02/16/17	ANSVARIG MARTIN HENRIKSSON	

NYBYGGNAD AV BOSTÄDER
KUNDRITNING, PLAN 5, HUS A

SKALA A1 A3	NUMMER A-10.1-006	BET
-------------------	----------------------	-----